


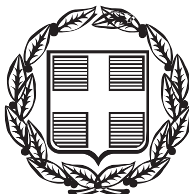

ΕΦΗΜΕΡΙΣ ΤΗΣ ΚΥΒΕΡΝΗΣΕΩΣ

ΤΗΣ ΕΛΛΗΝΙΚΗΣ ΔΗΜΟΚΡΑΤΙΑΣ

ΤΕΥΧΟΣ ΤΕΤΑΡΤΟ **Αρ. Φύλλου 499**

12 Μαΐου 2005

ΠΕΡΙΕΧΟΜΕΝΑ

ΑΠΟΦΑΣΕΙΣ

ΑΠΟΦΑΣΕΙΣ

Αριθ. 250 (1)

Επικύρωση οριογραμμών ρέματος στην περιοχή Πύργος Καστελλίου - Δ. Κισσάμου, Ν. Χανίων.

Ο ΓΕΝΙΚΟΣ ΓΡΑΜΜΑΤΕΑΣ ΠΕΡΙΦΕΡΕΙΑΣ ΚΡΗΤΗΣ

Έχοντας υπόψη:

1) Τα περί Διοικητικής Αποκεντρώσεως ισχύουσες διατάξεις όπως τροποποιήθηκαν και ισχύουν σήμερα.

2) Το ν. 2503/1997 περί Διοίκησης, οργάνωσης στελέχωσης της Περιφέρειας κ.λ.π.

3) Το ν. 2853/16.7.1992 περί υδραυλικών εν γένει έργων και αστυνομεύσεων των δημόσιων υδάτων.

4) Τον ν. 880/1979 περί καθορισμού ανωτάτων ορίων συντελεστού δομήσεως και ετέρων τινών ρυθμίσεων της Πολεοδομικής νομοθεσίας.

5) Τις ισχύουσες διατάξεις της Πολεοδομικής νομοθεσίας «δόμηση παρά ρέματα».

6) Το ν.3010/2002 άρθρο 5 που αναφέρεται στη διαδικασία οριοθέτησης και ρύθμισης θεμάτων για τα υδατορέματα.

7) Το υπ' αριθμ. Τ.Υ. 340/28.1.2005 έγγραφο της Δ.Τ.Υ. Νομαρχιακής Αυτοδιοίκησης Χανίων με το οποίο διαβιβάστηκαν για επικύρωση οι αναφερόμενες στο θέμα οριογραμμές ρέματος.

8) Την υπ' αριθμ. 214/22.12.2004 απόφαση του Δημοτικού Συμβουλίου του Δήμου Κισάμου Ν. Χανίων, με την οποία εγκρίνεται η οριοθέτηση του παραπάνω ρέματος.

9) Την γενομένη οριοθέτηση του παραπάνω ρέματος όπως φαίνεται στο τοπογραφικό διάγραμμα του Τοπογράφου Μηχανικού Νικολάου Παπαφιλιππάκη, που συντάχθηκε σύμφωνα με την Υδραυλική Μελέτη του ιδίου, όπως αυτά ελέχθησαν και θεωρήθηκαν από την Δ.Τ.Υ. Νομ/κής Αυτοδιοίκησης Χανίων, αποφασίζουμε:

Επικυρώνουμε τις οριογραμμές ρέματος στην περιοχή Πύργου Δήμου Κισάμου Ν. Χανίων, όπως φαίνονται στο τοπογραφικό διάγραμμα του Τοπογράφου Μηχ/κού Νικολάου Παπαφιλιππάκη όπως έχει ελεγχθεί και θεωρηθεί από την Δ.Τ.Υ. Νομαρχιακής Αυτοδιοίκησης Χανίων.


Οι οριογραμμές του παραπάνω ρέματος υλοποιούνται από τις πολυγωνικές γραμμές που ορίζουν τα σημεία 1-2-3-4-5-6-7-14΄-13΄-12΄, 12-13-14-8-8α-9α-9-10-11 και 1΄, 2΄...11΄ που περιέχονται στο τοπογραφικό διάγραμμα με τις συντεταγμένες τους (σύστημα συντεταγμένων είναι το ΕΓΣΑ).

Οι διατομές του ρέματος που προκύπτουν από τις υπόψη οριογραμμές είναι επαρκείς και σύμφωνα με τους υδραυλικούς υπολογισμούς της μελέτης.

Η απόφαση αυτή να δημοσιευθεί στην Εφημερίδα της Κυβερνήσεως.

Ηράκλειο, 22 Απριλίου 2005

Ο Γενικός Γραμματέας Περιφέρειας
ΣΕΡΑΦΕΙΜ ΤΣΟΚΑΣ

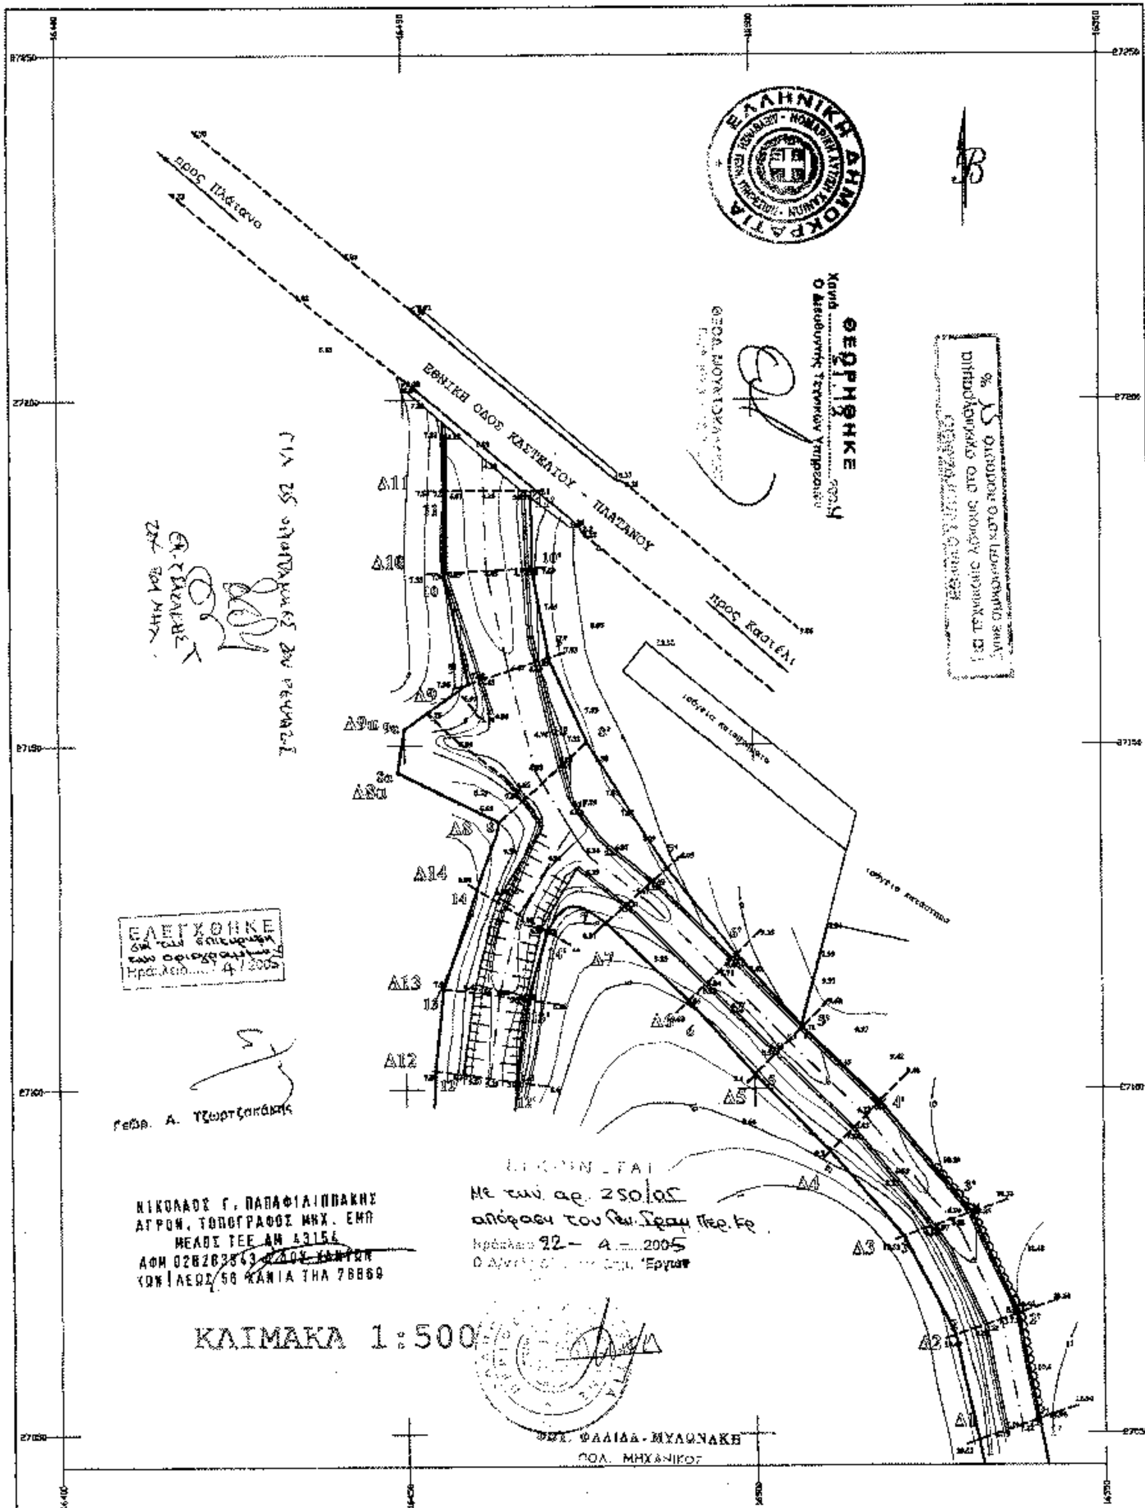
προς Πλάτανο
ΕΘΝΙΚΗ ΟΔΟΣ ΚΑΣΤΕΛΛΙΟΥ - ΠΛΑΤΑΝΟΥ
προς Καστέλι
ΘΕΩΡΗΘΗΚΕ
ΕΛΕΓΧΘΗΚΕ
ΝΙΚΟΛΑΟΣ Γ. ΠΑΠΑΦΙΛΙΠΠΑΚΗΣ
ΑΓΡΟΝ. ΤΟΠΟΓΡΑΦΟΣ ΜΗΧ. ΕΜΠ
ΜΕΛΟΣ ΤΕΕ ΑΜ 43154
Με την αρ. 250/05 απόφαση του Νομ. Συμβ. Περ. Επ.
22 - 4 - 2005
ΚΛΙΜΑΚΑ 1:500
ΦΑΛΙΔΑ - ΜΥΛΩΝΑΚΗ
ΠΟΛ. ΜΗΧΑΝΙΚΟΣ
Γεώρ. Α. Τζωρτζακάκης
Δ1
Δ2
Δ3
Δ4
Δ5
Δ6
Δ7
Δ8
Δ8α
Δ9
Δ9α
Δ10
Δ11
Δ12
Δ13
Δ14

ΓΙΑ ΤΙΣ ΟΡΙΟΓΡΑΜΜΕΣ ΤΟΥ ΡΕΜΜΑΤΟΣ

ΕΜ. ΤΣΑΓΑΚΗΣ
ΤΕΚ. ΠΟΛ. ΜΗΧ. ΔΕ



ΘΕΩΡΗΘΗΚΕ
Χανιά 31.12 ... 2004
Ο Διευθυντής Τεχνικών Υπηρεσιών

ΕΛΕΓΧΘΗΚΕ
για την επικύρωση των οριογραμμών
Ηράκλειο 15/4/2005

Ρεθρ. Α. Τζωρτζακάκης

ΕΓΚΡΙΝΕΤΑΙ
με την αρ. 250/05αα
Γεν. Γραμ. Περ. Κρήτης
Ηράκλειο 22-4-2005
Ο Αν/της Δ/ντής Δ/νσης Δημ. Έργων

ΦΩΤ. ΦΑΛΙΔΑ - ΜΥΛΩΝΑΚΗ
ΠΟΛ. ΜΗΧΑΝΙΚΟΣ

ΚΛΙΜΑΚΑ 1:500

ΕΘΝΙΚΗ ΟΔΟΣ ΚΑΣΤΕΛΙΟΥ - ΠΛΑΤΑΝΟΥ
προς Πλάτανο
προς Καστέλι

Για τεχνικούς λόγους στο διάγραμμα έγινε σμίκρυνση κατά ποσοστό 28 %

ΓΙΑ ΤΙΣ ΟΡΙΟΓΡΑΜΜΕΣ ΤΟΥ ΡΕΜΜΑΤΟΣ

ΕΜ. ΤΣΑΚΑΚΗΣ
ΠΟΛ. ΜΗΧ. ΔΕ




ΘΕΩΡΗΘΗΚΕ
Χανιά 31.12.2004
Ο Διευθυντής Τεχνικών Υπηρεσιών

ΚΟΡΥΦΗ	Χ	Ψ
1	16531.83	27048.95
1'	16540.52	27051.98
2	16528.61	27064.25
2'	16537.63	27067.38
3	16521.28	27078.65
3'	16531.04	27082.06
4	16510.76	27090.99
4'	16517.84	27098.17
5	16500.04	27102.13
5'	16506.81	27108.93
6	16490.56	27112.84
6'	16497.31	27119.46
7	16478.74	27124.11
7'	16487.44	27131.92
8	16463.49	27138.98
8'	16476.15	27150.37
8α	16450.00	27152.50
9	16459.22	27159.08
9'	16470.63	27162.80
9α	16448.97	27146.11
10	16455.73	27175.18
10'	16468.38	27175.74
11	16455.75	27186.92
11'	16468.29	27185.93
12	16454.21	27102.74
12'	16466.04	27101.09
13	16455.38	27114.69
13'	16467.52	27113.00
14	16460.29	27128.95
14'	16470.30	27122.96

ΕΛΕΓΧΘΗΚΕ
για την επιλογή των οριογραμμών
Ηράκλειο .../4/2005

Γεωρ. Α. Τζωρτζακάκης

ΕΓΚΡΙΝΕΤΑΙ
με την αρ. 250/05 απ.
του Γεν. Γραμ. Περ. Κρήτης
Ηράκλειο — 4 2005
Ο Αν/της Δ/ντής Δ/νσης Δημ. Έργων

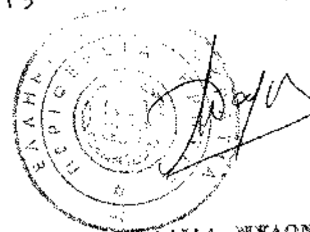

ΦΩΤ. ΦΑΛΙΔΑ - ΜΥΛΩΝΑΚΗ
ΠΟΛ. ΜΗΧΑΝΙΚΟΣ

ΕΘΝΙΚΟ ΤΥΠΟΓΡΑΦΕΙΟ
Για τεχνικούς λόγους στο σχεδιάγραμμα έγινε σμίκρυνση κατά ποσοστό 73 %

Αριθ. Δ.Δ. 1141/2005 (2)

Κήρυξη ως αναδασωτέας έκτασης εμβαδού 17349,25 τ.μ. στη περιοχή Δήμου Συκεών του Νομού Θεσσαλονίκης.

Ο ΔΙΕΥΘΥΝΤΗΣ ΔΑΣΩΝ ΘΕΣΣΑΛΟΝΙΚΗΣ

Έχοντας υπόψη:

1. Τις διατάξεις: α) Του άρθρου 117 παρ. 3 του Συντάγματος της Ελλάδας, β) Του ν.3299/1955 περί διοικητικής αποκέντρωσης όπως αυτές τροποποιήθηκαν μεταγενέστερα, γ) Του ν.2503/1997 Διοίκηση, οργάνωση, στελέχωση της Περιφέρειας κλπ. δ) Του ν.998/79 Περί προστασίας των Δασών και των Δασικών εν γένει εκτάσεων της Χώρας και ειδικότερα: δα) Του άρθ. 41 παρ. 1 δβ) Του άρθρ. 38 παρ. 1.

2. Τις εξής διαταγές του Υπουργείου Γεωργίας:

α) 160417/1180/9.7.1980.

β) 182447/3049/24.9.1980.

3. Το γεγονός ότι δεν έχει εκδοθεί έγκριση για την εκχέρσωση της υπόψη έκτασης με την διαδικασία του αρθ. 13 του ν.1734/1987.

4. Την υπ' αριθμ. 5631/26.7.2000 (ορθή επανάληψη 11.8.2000) απόφαση Γεν. Γραμματέα Περιφέρειας Κεντρ. Μακεδονίας «Ορισμός εισηγητών και μεταβίβασης εξουσίας υπογραφής εγγράφων και άλλων πράξεων στον Γενικό Δ/ντή στους προϊσταμένους Διευθύνσεων και Προϊσταμένους Τμημάτων και Γραφείων των Υπηρεσιών της Περιφέρειας.

5. Την υπ' αριθμ. 1516/13.2.2001 απόφαση του Γ.Γ.Π. Κεντρ. Μακεδονίας με την οποία έγινε άρση αναδάσωσης έκτασης 109427,25 τ.μ. που βρίσκεται εντός των ορίων του Δάσους-Πάρκου Θεσσαλονίκης που κηρύχθηκε αναδασωτέο με την υπ' αριθμ. 1157/3.4.1990 απόφαση Νομάρχη Θεσσαλονίκης. Η άρση αναδάσωσης έγινε για να κατασκευαστεί ο κόμβος Κ-7 της Ανατολικής Περιφερειακής Οδού Θεσσαλονίκης. Από την προαναφερθείσα έκταση δεν καταλήφθηκαν 17349,25 τ.μ. διότι δεν πραγματοποιήθηκαν τα έργα της Β΄ Φάσης.

6. Την υπ' αριθμ. 1212/6.4.2005 πρόταση του αρμόδιου Δασαρχείου Θεσσαλονίκης με την οποία προτείνεται η κήρυξη ως αναδασωτέας εκ νέου της έκτασης με στοιχεία λ, μ, ν, ξ, ο, π, ρ, σ, τ, 3, 2, 1, λ, εμβαδού 17349,25 τ.μ., αποφασίζουμε:

Κηρύσσουμε ως αναδασωτέα δημόσια δασική έκταση εμβαδού 17349,25 τ.μ. Η έκταση αυτή, βρίσκεται στη περιοχή του Δήμου Συκεών Νομού Θεσσαλονίκης απεικονίζεται με στοιχεία λ, μ, ν, ξ, ο, π, ρ, σ, τ, 3, 2, 1, λ, στο προσαρτημένο στην παρούσα απόφαση μας διάγραμμα το οποίο αποτελεί αναπόσπαστο μέρος αυτής και έχει όρια:

Βόρεια: Δημόσια δασική και αναδασωτέα έκταση.

Νότια: Δημόσια δασική και αναδασωτέα έκταση και δρόμο.

Ανατολικά: Δημόσια δασική και αναδασωτέα έκταση.

Δυτικά: Με δρόμο περιφερειακής οδού.

Σκοποί της κήρυξης της ανωτέρω έκτασης ως αναδασωτέας είναι η διατήρηση του δασικού χαρακτήρα αυτής, ο αποκλεισμός διάθεσης της για άλλη χρήση και η αποκατάσταση της καταστραφείσας από εκχέρσωση δασικής βλάστησης.

Η απόφαση αυτή να δημοσιευθεί στην Εφημερίδα της Κυβερνήσεως.

Θεσσαλονίκη, 21 Απριλίου 2005

Με εντολή Γενικού Γραμματέα Περιφέρειας
Ο Διευθυντής Δασών
ΓΕΩΡΓΙΟΣ ΠΕΤΡΟΥ

ΕΘΝΙΚΟ ΤΥΠΟΓΡΑΦΕΙΟ
Για τεχνικούς λόγους στο σχεδιόγραμμα
έγινε σμίκρυνση κατά ποσοστό 78 %

ΔΙΑΓΡΑΜΜΑ


Δημόσιας δασικής έκτασης, για την οποία γίνεται πρόταση κήρυξης ως αναδασωτέας σύμφωνα με το άρθρο 38 παρ. 3 και άρθρο 41 του Ν. 998/79.

Εμβαδόν λ,μ,ν,ξ,ο,π,ρ,σ,τ,3,2,1,= 17.349,25 τ.μ


Όρια έκτασης :

Β: δημόσια ,δασική και αναδασωτέα έκταση
Ν: δημόσια ,δασική και αναδασωτέα έκταση και δρόμος
Α: δημόσια ,δασική και αναδασωτέα έκταση
Δ: Δρόμος Περιφερειακής οδού

Απόσπασμα Χάρτη
Κλίμακα 1:5.000

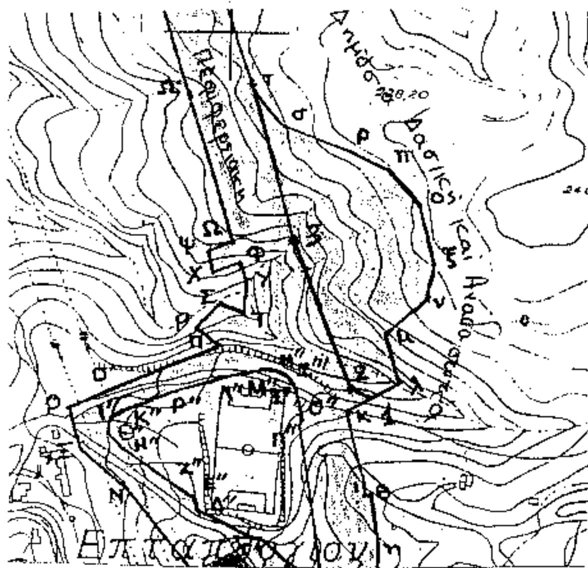

Απόσπασμα χάρτη Γ.Υ.Σ
Κλίμακα 1: 50.000

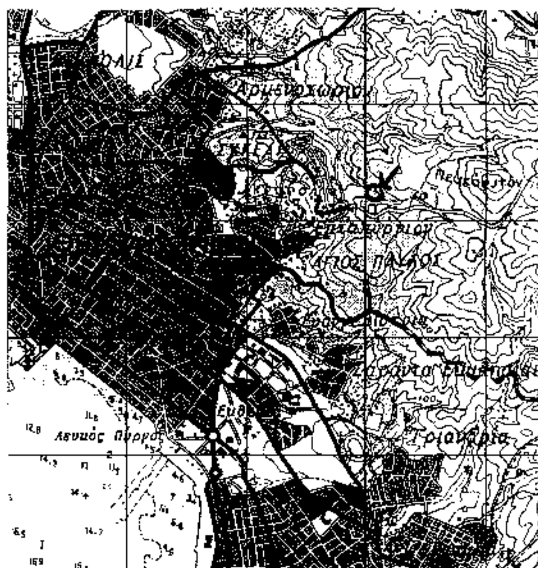


ΠΙΝΑΚΑΣ ΣΥΝΤΕΤΑΓΜΕΝΩΝ ΚΟΡΥΦΩΝ

ΣΗΜΕΙΟ	Χ	Ψ	ΣΗΜΕΙΟ	Χ	Ψ
λ	142,44	-11793,25	ρ	97,29	-11596,44
μ	129,82	-11752,85	σ	44,02	-11577,33
ν	162,51	-11723,54	τ	16,91	-11543,30
ξ	168,96	-11692,05	3	52,86	-11661,82
ο	158,02	-11644,31	2	105,59	-11797,71
π	129,72	-11613,65	1	124,50	-11802,86


Ο Συντάκτης

Γκίγκης Χρήστος
Δασολόγος

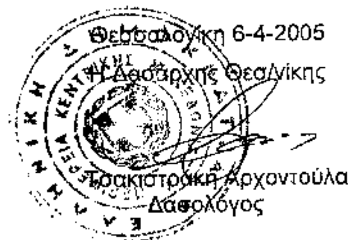

Θεσσαλονίκη 6-4-2005
Η Δασάρχης Θεσ/νίκης

Τσακιστράκη Αρχοντούλα
Δασολόγος

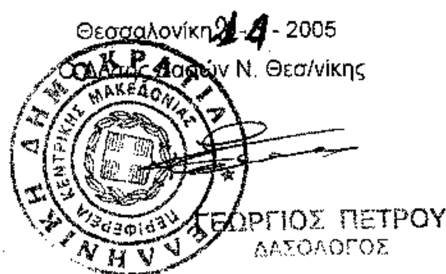

Θεσσαλονίκη 21-4-2005
Ο Δ/ντής Δασών Ν. Θεσ/νίκης

ΓΕΩΡΓΙΟΣ ΠΕΤΡΟΥ
ΔΑΣΟΛΟΓΟΣ

Αριθ. 1027 (3)

Κήρυξη ως αναδασωτέας εκτάσεως 65,00 στρεμμάτων, στη θέση «Τρίτη - Γκλαντέντση» του Δημοτικού διαμερίσματος Καρυδιάς του Δήμου Έδεσσας του Νομού Πέλλας.

Ο ΔΙΕΥΘΥΝΤΗΣ ΔΑΣΩΝ ΠΕΛΛΑΣ

Έχοντας υπόψη:

1) Την παρ.3 του άρθρου 117 του Συντάγματος της χώρας.

2) Τις περί διοικητικής αποκέντρωσης διατάξεις του ν.3200/1955.

3) Τις δ/ξεις του ν.998/1979 «Περί προστασίας δασών και δασικών εν γένει εκτάσεων» και ειδικότερα:

α) του άρθρου 41 παρ.1

β) του άρθρου 38 παρ. 1

γ) του άρθρου 70 όπως συμπληρώθηκε με το άρθρου 12 παρ.2 του ν.2040/1992 και αντικαταστάθηκε με την παράγραφο 15 του άρθρου 1 του ν.3208/2003.

4) Τις δ/γές του Υπ. Γεωργίας:

α) υπ' αριθμ. 160417/1180/1980,

β) υπ' αριθμ. 182447/3049/1980,

γ) υπ' αριθμ. 154659/24.5.1982.

5) Τις διατάξεις του ν.2218/1994 «Περί ίδρυσης Νομαρχιακής αυτ/σης κ.λ.π.» και τα άρθρα 4 παρ.7 και 6 παρ.7 του ν.2240/1994 «Συμπλήρωση διατάξεων για τη Νομ. αυτ/ση κ.λ.π.».

6) Το ν.2503/1997 «Διοίκηση, οργάνωση, στελέχωση της Περιφέρειας κ.λ.π.».

7) Την υπ' αριθμ. 5631/26.7.2000 (ΟΡΘΗ ΕΠΑΝΑΛΗΨΗ) απόφαση του Γενικού Γραμματέα Περιφέρειας Κεντρικής Μακεδονίας «Ορισμός εισηγητών και μεταβίβαση εξουσίας υπογραφής Μ.Ε.Γ.Γ.Π.Κ.Μ ... κ.λ.π.».

8) Την υπ' αριθμ. 1299/25.4.2005 πρόταση του Δασαρχείου Έδεσσας περί κήρυξης αναδασωτεας της αναφερόμενης στο θέμα έκτασης, αποφασίζουμε:

Κηρύσσουμε αναδασωτέα Δημόσια έκταση 65,00 στρ. (εξήντα πέντε στρεμμάτων) δάσους, με σκοπό την αποκατάσταση της δασικής βλάστησης με φυσική και τεχνική αναδάσωση, η οποία βρίσκεται στη θέση «Τρίτη - Κλαντέντση», του Δημοτικού Διαμερίσματος Καρυδιάς, του Δήμου Έδεσσας που διαπιστώθηκε ότι κάηκε κατά την 17η Μαρτίου 2005. Η έκταση αυτή προσδιορίζεται από τα στοιχεία 1,2,3,4,5,6,7,8,9,10,11,12 13,14,15,16,17,1. όπως φαίνεται στο συνημμένο διάγραμμα και η θέση της είναι σημειωμένη στο απόσπασμα φύλλου χάρτη ΓΥΣ «ΑΡΝΙΣΣΑ» κλιμ. 1:50.000 τα οποία αποτελούν αναπόσπαστο μέρος της απόφασης αυτής και έχει όρια:

Ανατολικά: Με δάσος.

Δυτικά: Με δάσος.

Βόρεια: Με δάσος.


Νότια: Με δάσος.

Η απόφαση αυτή να δημοσιευθεί στην Εφημερίδα της Κυβερνήσεως.

Έδεσσα, 26 Απριλίου 2005


Με εντολή Γενικού Γραμματέα Περιφέρειας
Ο Διευθυντής Δασών Πέλλας
ΓΕΩΡΓΙΟΣ ΖΗΤΗΣ

Τοπογραφικό διάγραμμα έκτασης που κάηκε στην θέση " Τρίτη-Γκλαντέντση"
στο Δημόσιο δάσος Καρυδιάς.Σημεία 1-1 6 , έκταση 65.000 τ.μ.

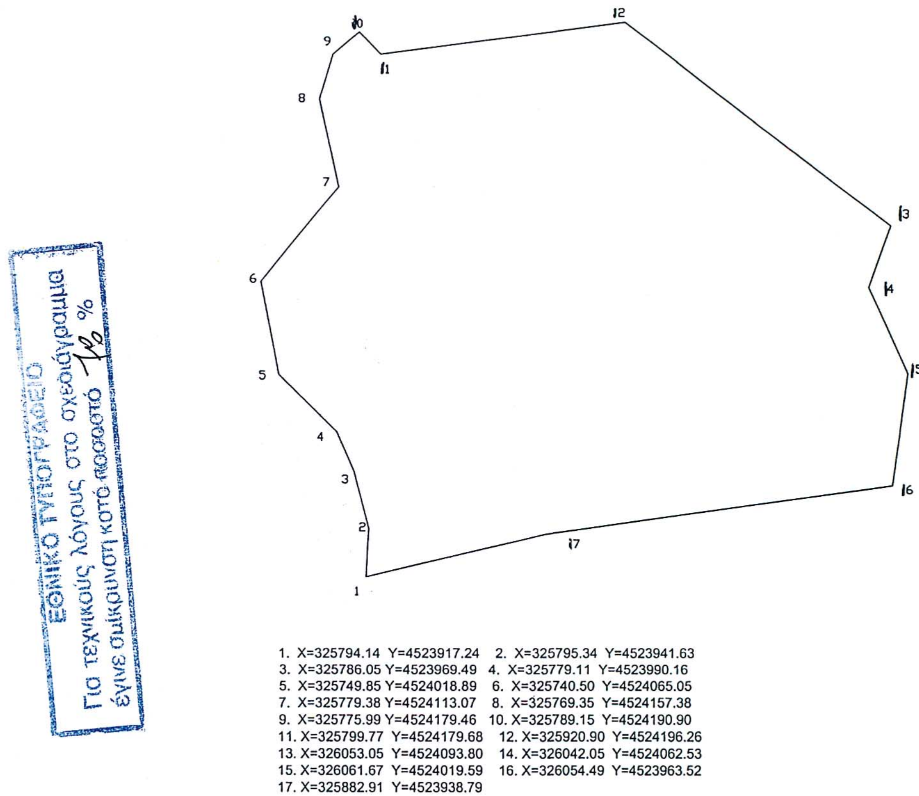

1. X=325794.14 Y=4523917.24 2. X=325795.34 Y=4523941.63
3. X=325786.05 Y=4523969.49 4. X=325779.11 Y=4523990.16
5. X=325749.85 Y=4524018.89 6. X=325740.50 Y=4524065.05
7. X=325779.38 Y=4524113.07 8. X=325769.35 Y=4524157.38
9. X=325775.99 Y=4524179.46 10. X=325789.15 Y=4524190.90
11. X=325799.77 Y=4524179.68 12. X=325920.90 Y=4524196.26
13. X=326053.05 Y=4524093.80 14. X=326042.05 Y=4524062.53
15. X=326061.67 Y=4524019.59 16. X=326054.49 Y=4523963.52
17. X=325882.91 Y=4523938.79

ΧΑΡΤΗΣ ΠΡΟΣΑΝΑΤΟΛΙΣΜΟΥ
Κλιμ.: 1: 50.000 Φύλλο ΑΡΝΙΣΣΑ

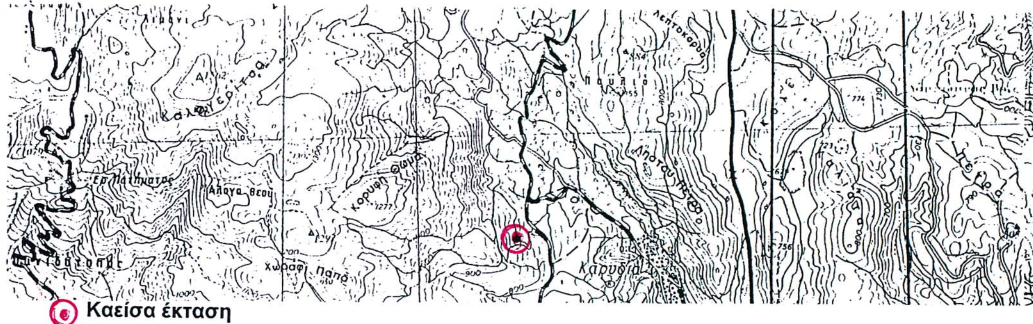

◉ Καείσα έκταση

Ο
ΠΡΟΪΣΤΑΜΕΝΟΣ ΔΑΣΑΡΧΕΙΟΥ
ΕΔΕΣΣΑΣ



ΔΗΜΗΤΡΗΣ ΨΥΧΟΓΙΟΣ
ΔΑΣΟΛΟΓΟΣ

ΘΕΩΡΗΘΗΚΕ
Έδεσσα 26-4-2005
Ο Δ/ΝΤΗΣ ΔΑΣΩΝ ΠΕΛΛΑΣ



ΓΕΩΡΓΙΟΣ ΖΗΤΗΣ
ΔΑΣΟΛΟΓΟΣ

Έδεσσα 25-4-2005
Ο ΣΥΝΤΑΚΤΗΣ

ΣΩΤΗΡΗΣ ΝΤΙΝΟΠΟΥΛΟΣ
ΔΑΣΟΛΟΓΟΣ